


Posizione della nuova cabina MT/BT;
posizione scelta dalla società;
in corso autorizzazione Commissione Paesaggistica Territoriale

Questi due pozzetti vengono forniti e rientrano nel nuovo contratto Demac;
i pozzetti vanno a sostituire due pozzetti esistenti;
per il funzionamento hanno deciso di utilizzare la vecchia linea

Questi pozzetto non rientra nel nuovo contratto Demac;
rimane il pozzetto esistente;
per il funzionamento hanno deciso di utilizzare la vecchia linea



SEZIONE TIPO SCAVO

distribuzione generica delle tubazioni, cavi, cavidotti

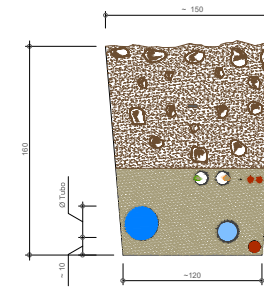

Legenda

- Nastro di segnalazione
- Materiale di risulta con ciotolame misto accantonato e riutilizzato
- Materiale idoneo di copertura opportunamente selezionato
- bordo pista esistente
- linea esistente innevamento con pozzetti
- linea nuova innevamento con pozzetti
- impianti esistenti

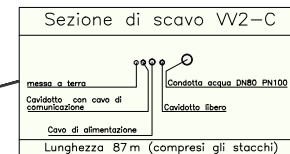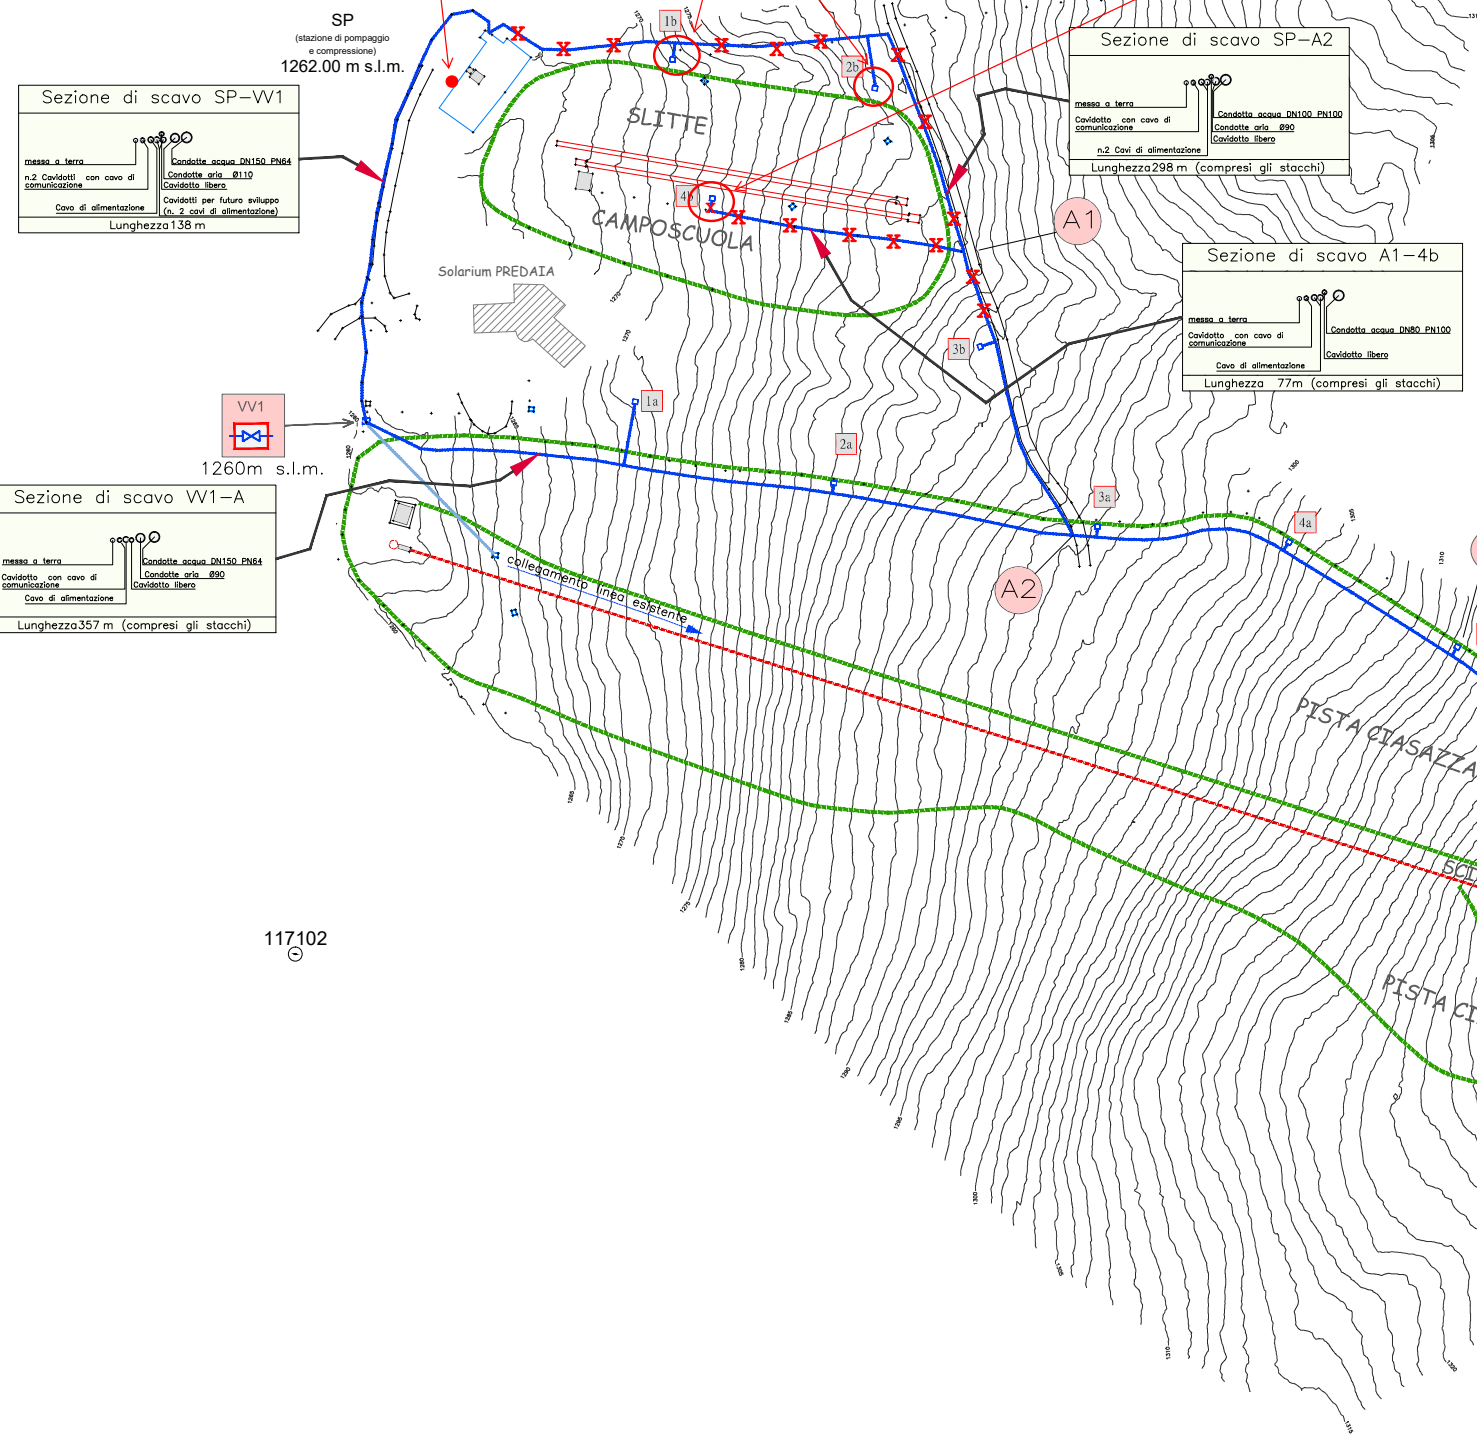

Via Nazionale n.170 - Martarello - TN
tel./fax 0461/945803
E-mail: stecmo@tin.it

Tecnologie per la montagna
Progettazione opere d'ingegneria
Topografia e restituzione dati

OGGETTO: PROGETTO DI AMMODERNAMENTO DELL'IMPIANTO D'INNEVAMENTO
DELLA SKI AREA PREDAIA

SCALA:
1:1000

DESCRIZIONE: PLANIMETRIA GENERALE A
CURVE DI LIVELLO OGNI 100cm
Comune di Predaia - TN

DATA:
giugno 2019

TAVOLA:
3