
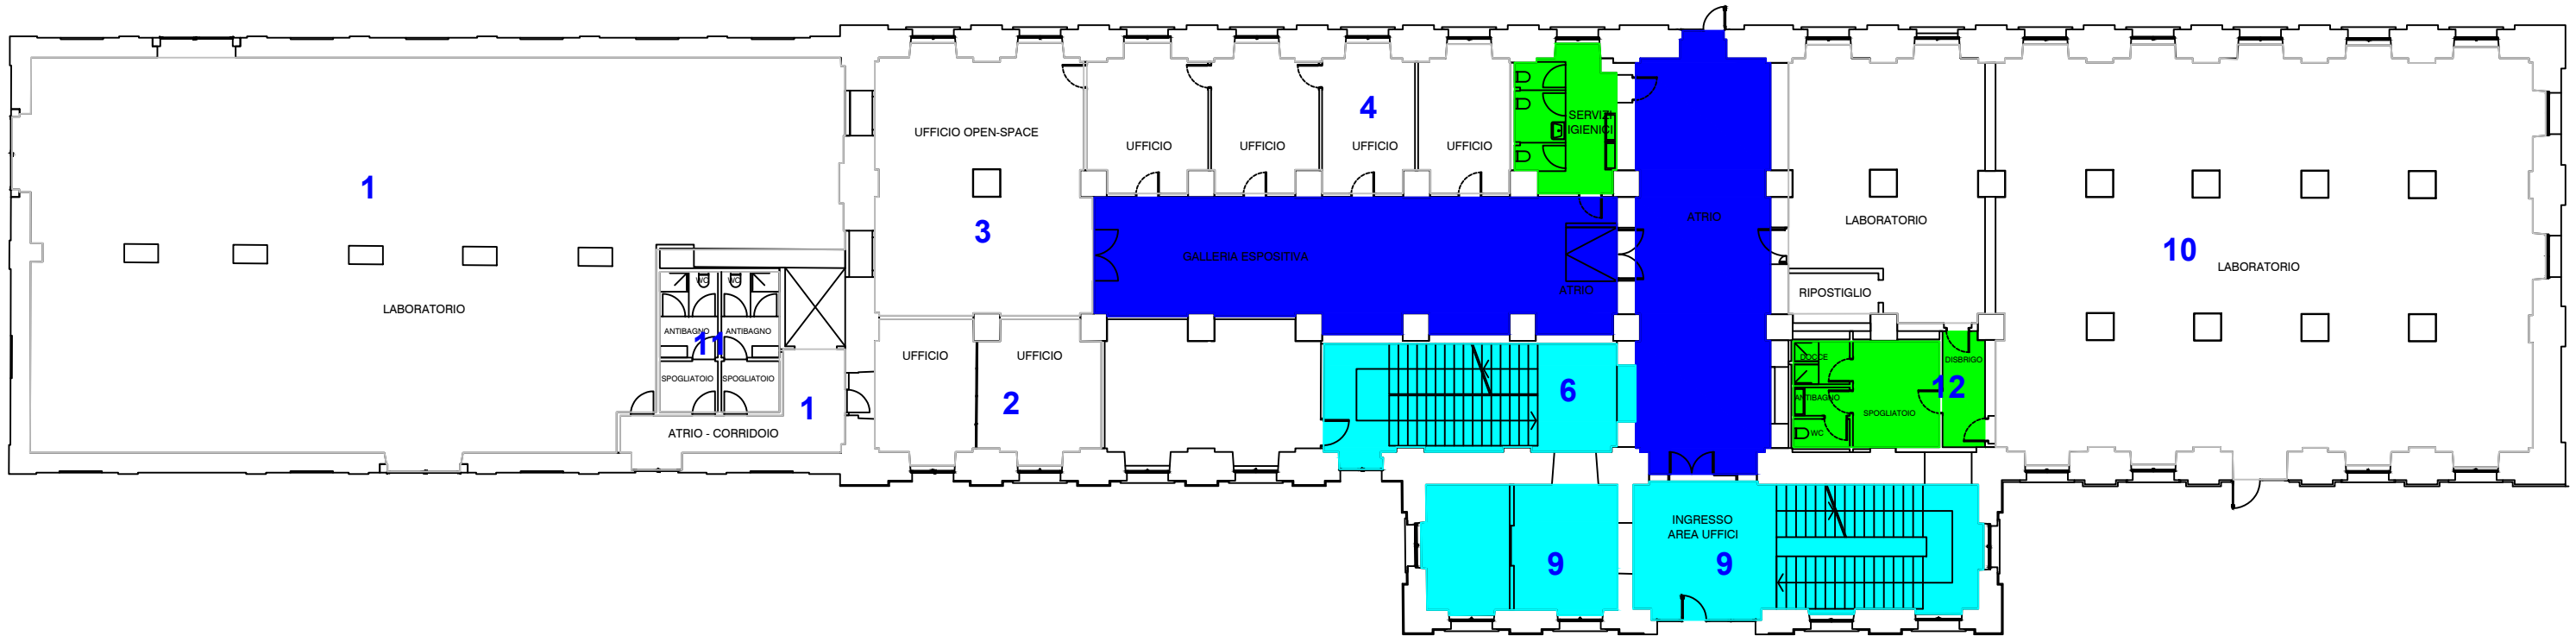


ALLEGATO 2.4

- ZONA BLU SPAZI COMUNI
- ZONA ROSSA SPAZI USO UFFICIO
- ZONA VERDE SERVIZI IGIENICI
- ZONA GIALLA SALE RIUNIONI
- ZONA CIANO SCALE E ACCESSI
- VETRATE ESTERNE

N.B: I DISEGNI SONO PURAMENTE INDICATIVI E LE SCALE A VISTA

PARTICOLARE SERRAMENTO

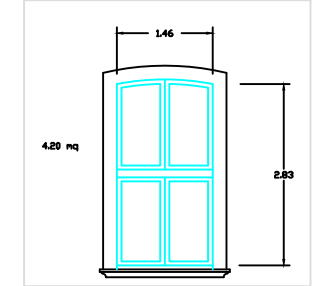

IMMOBILE EX BAT piazza manifattura, 1 - Rovereto

Edificio Orologio Piano Terra

