
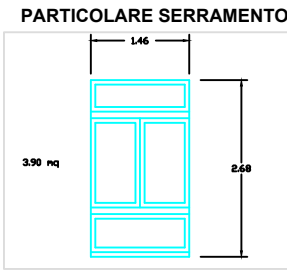


ALLEGATO 2.5

N.B: I DISEGNI SONO PURAMENTE INDICATIVI E LE SCALE A VISTA

- ZONA BLU SPAZI COMUNI
- ZONA ROSSA SPAZI USO UFFICIO
- ZONA VERDE SERVIZI IGIENICI
- ZONA GIALLA SALE RIUNIONI
- ZONA CIANO SCALE E ACCESSI
- VETRATE ESTERNE

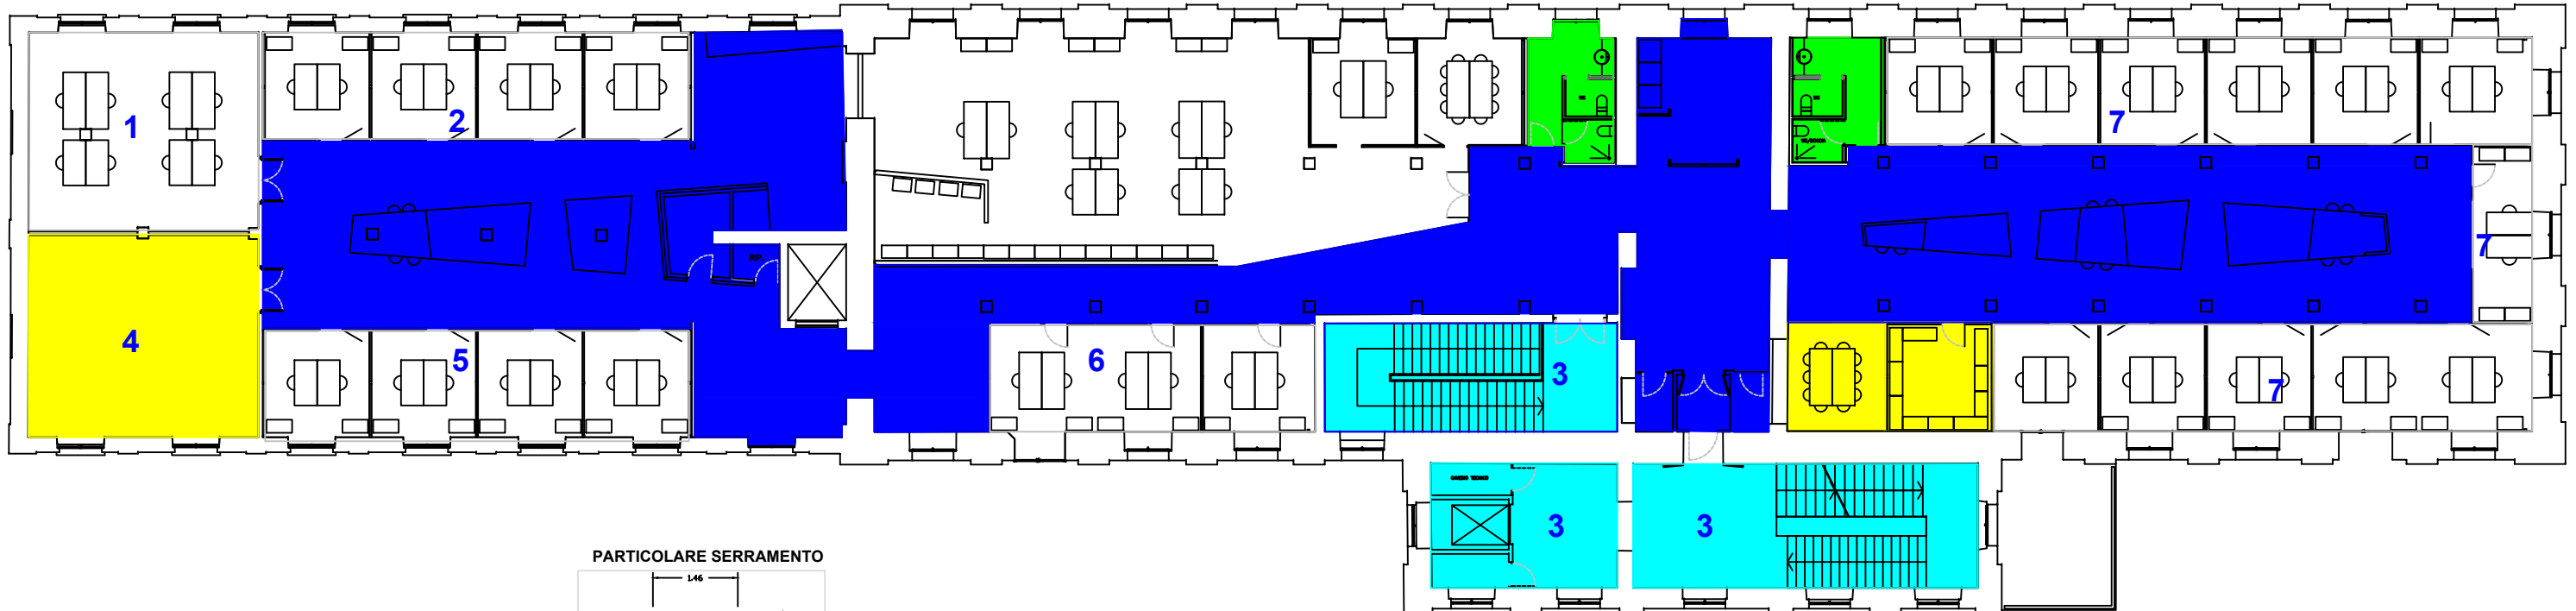

IMMOBILE EX BAT piazza manifattura, 1 - Rovereto

Edificio Orologio 1° Piano

