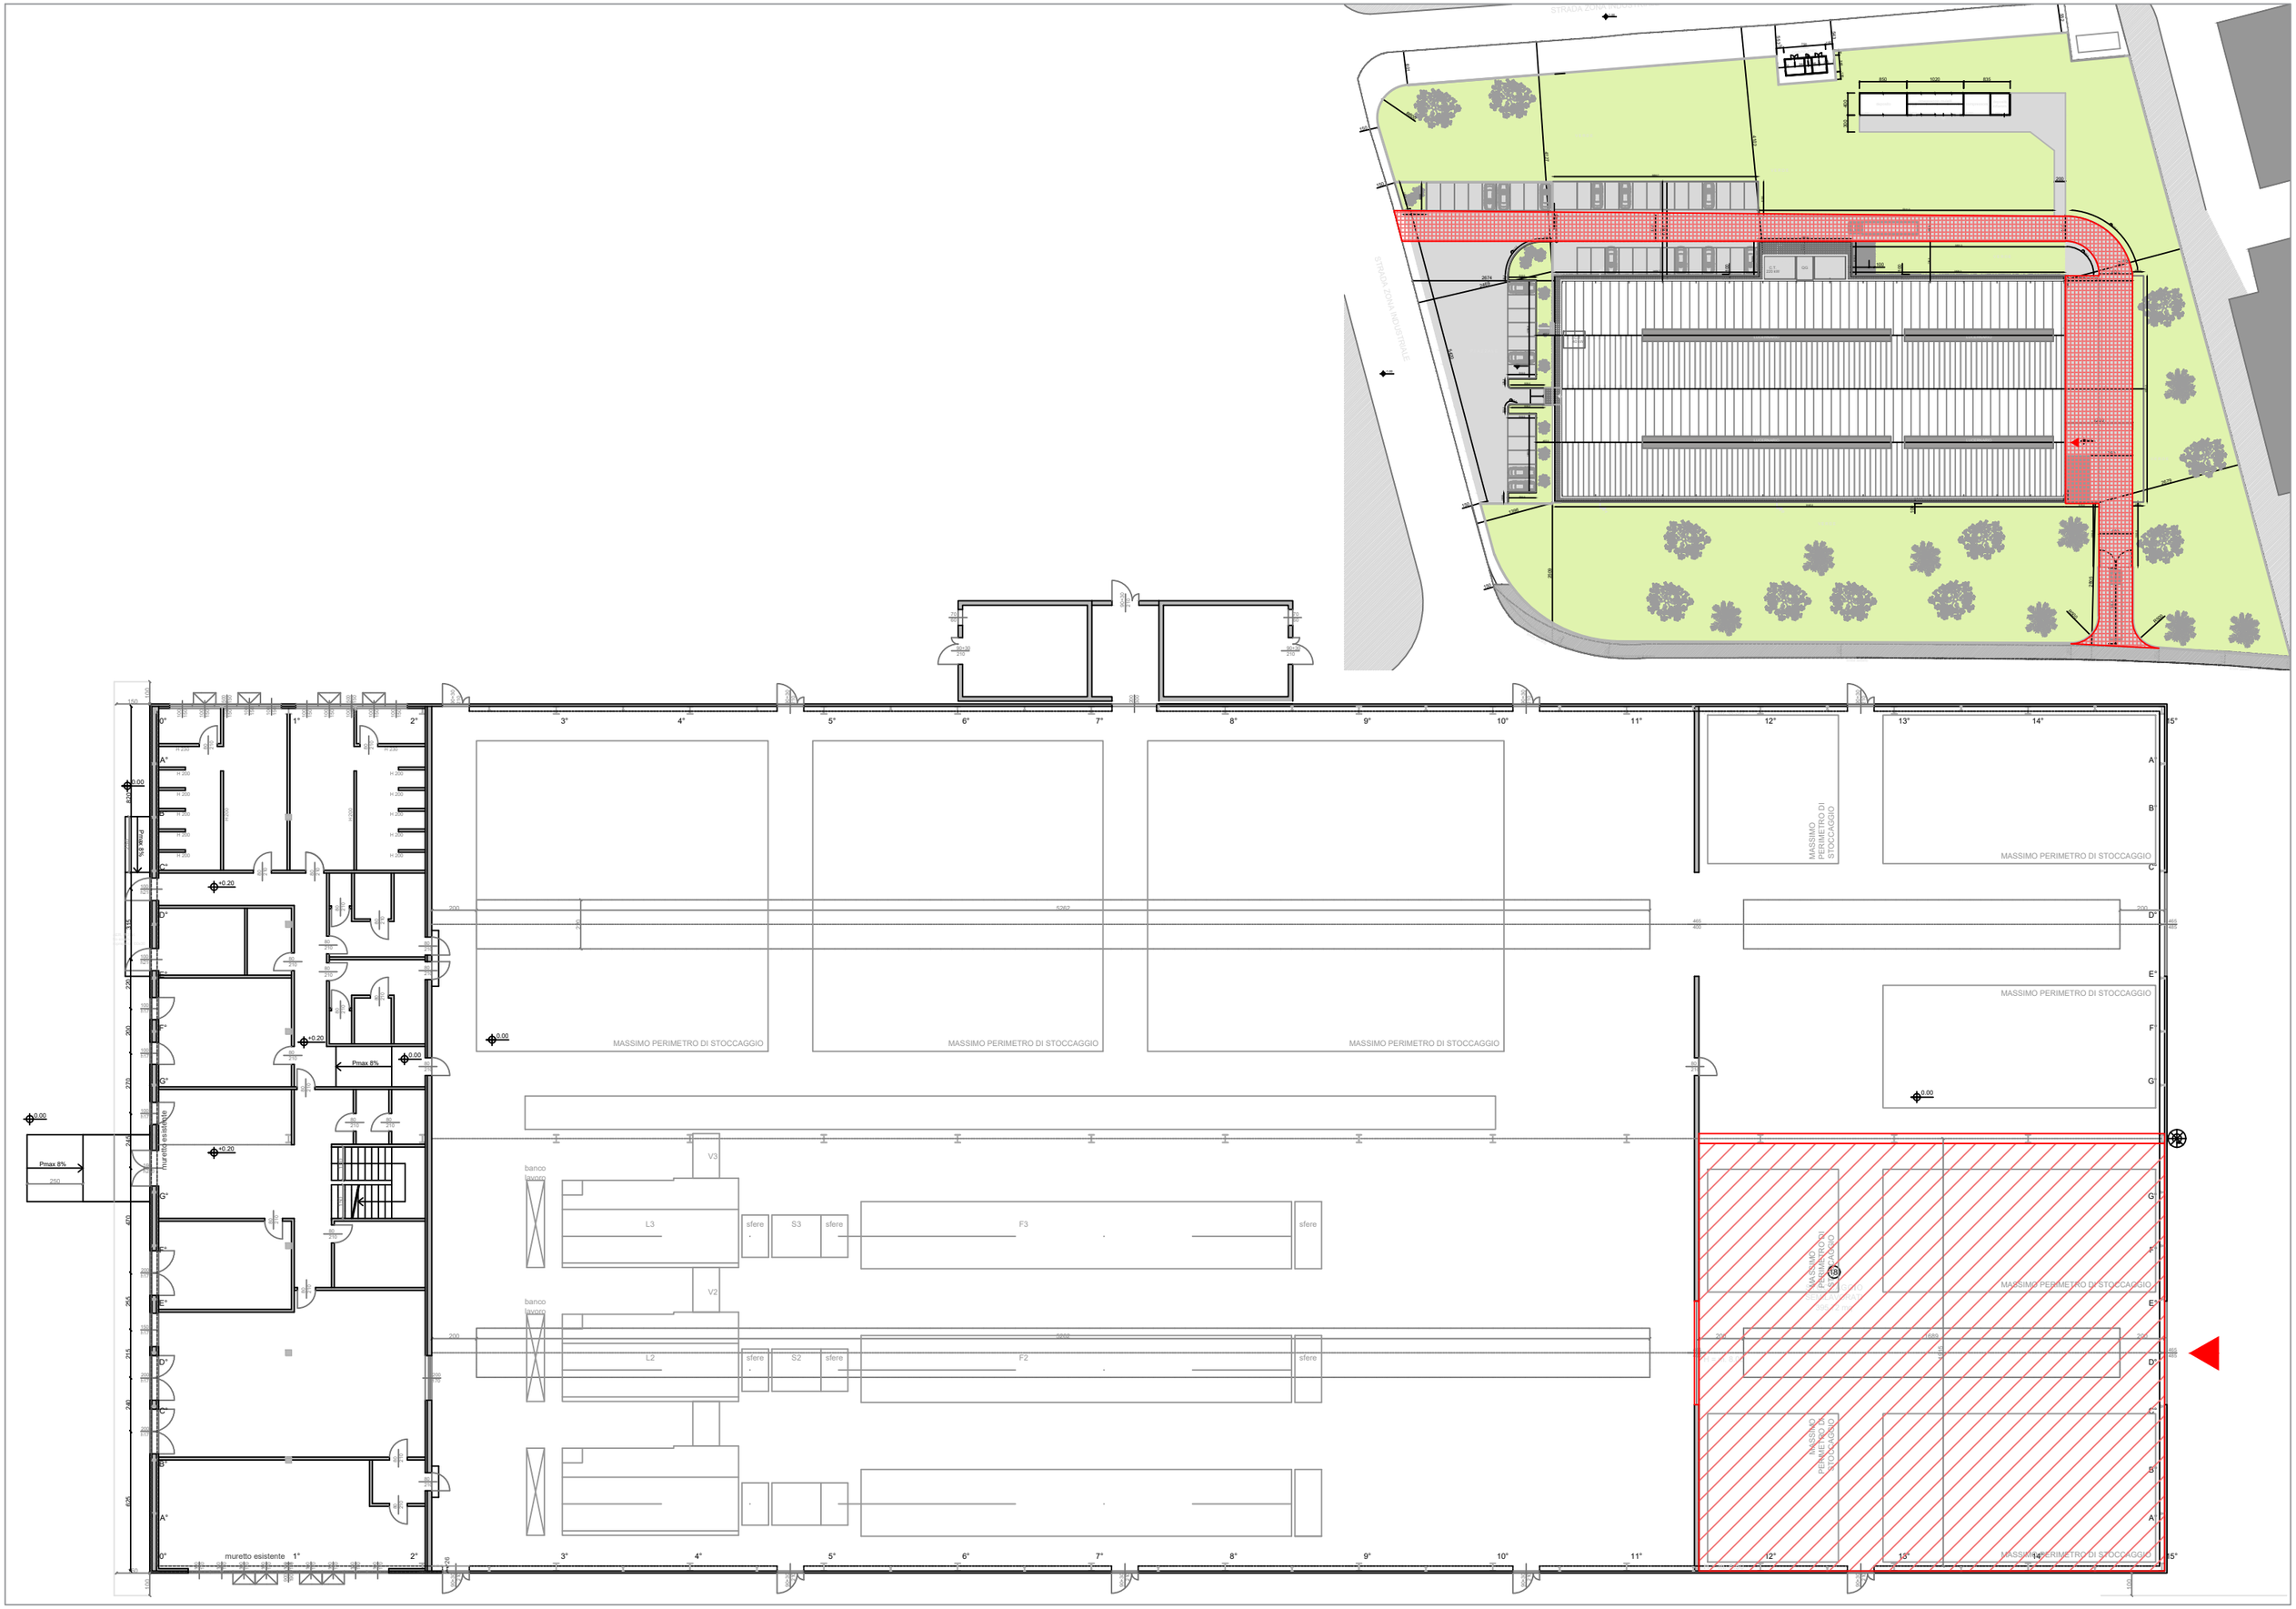
STRADA ZONA INDUSTRIALE
MASSIMO PERIMETRO DI STOCCAGGIO
muretto esistente
Pmax 8%
banco lavoro
L3
S3
F3
V3
L2
S2
F2
V2
sfere