


STATO ATTUALE

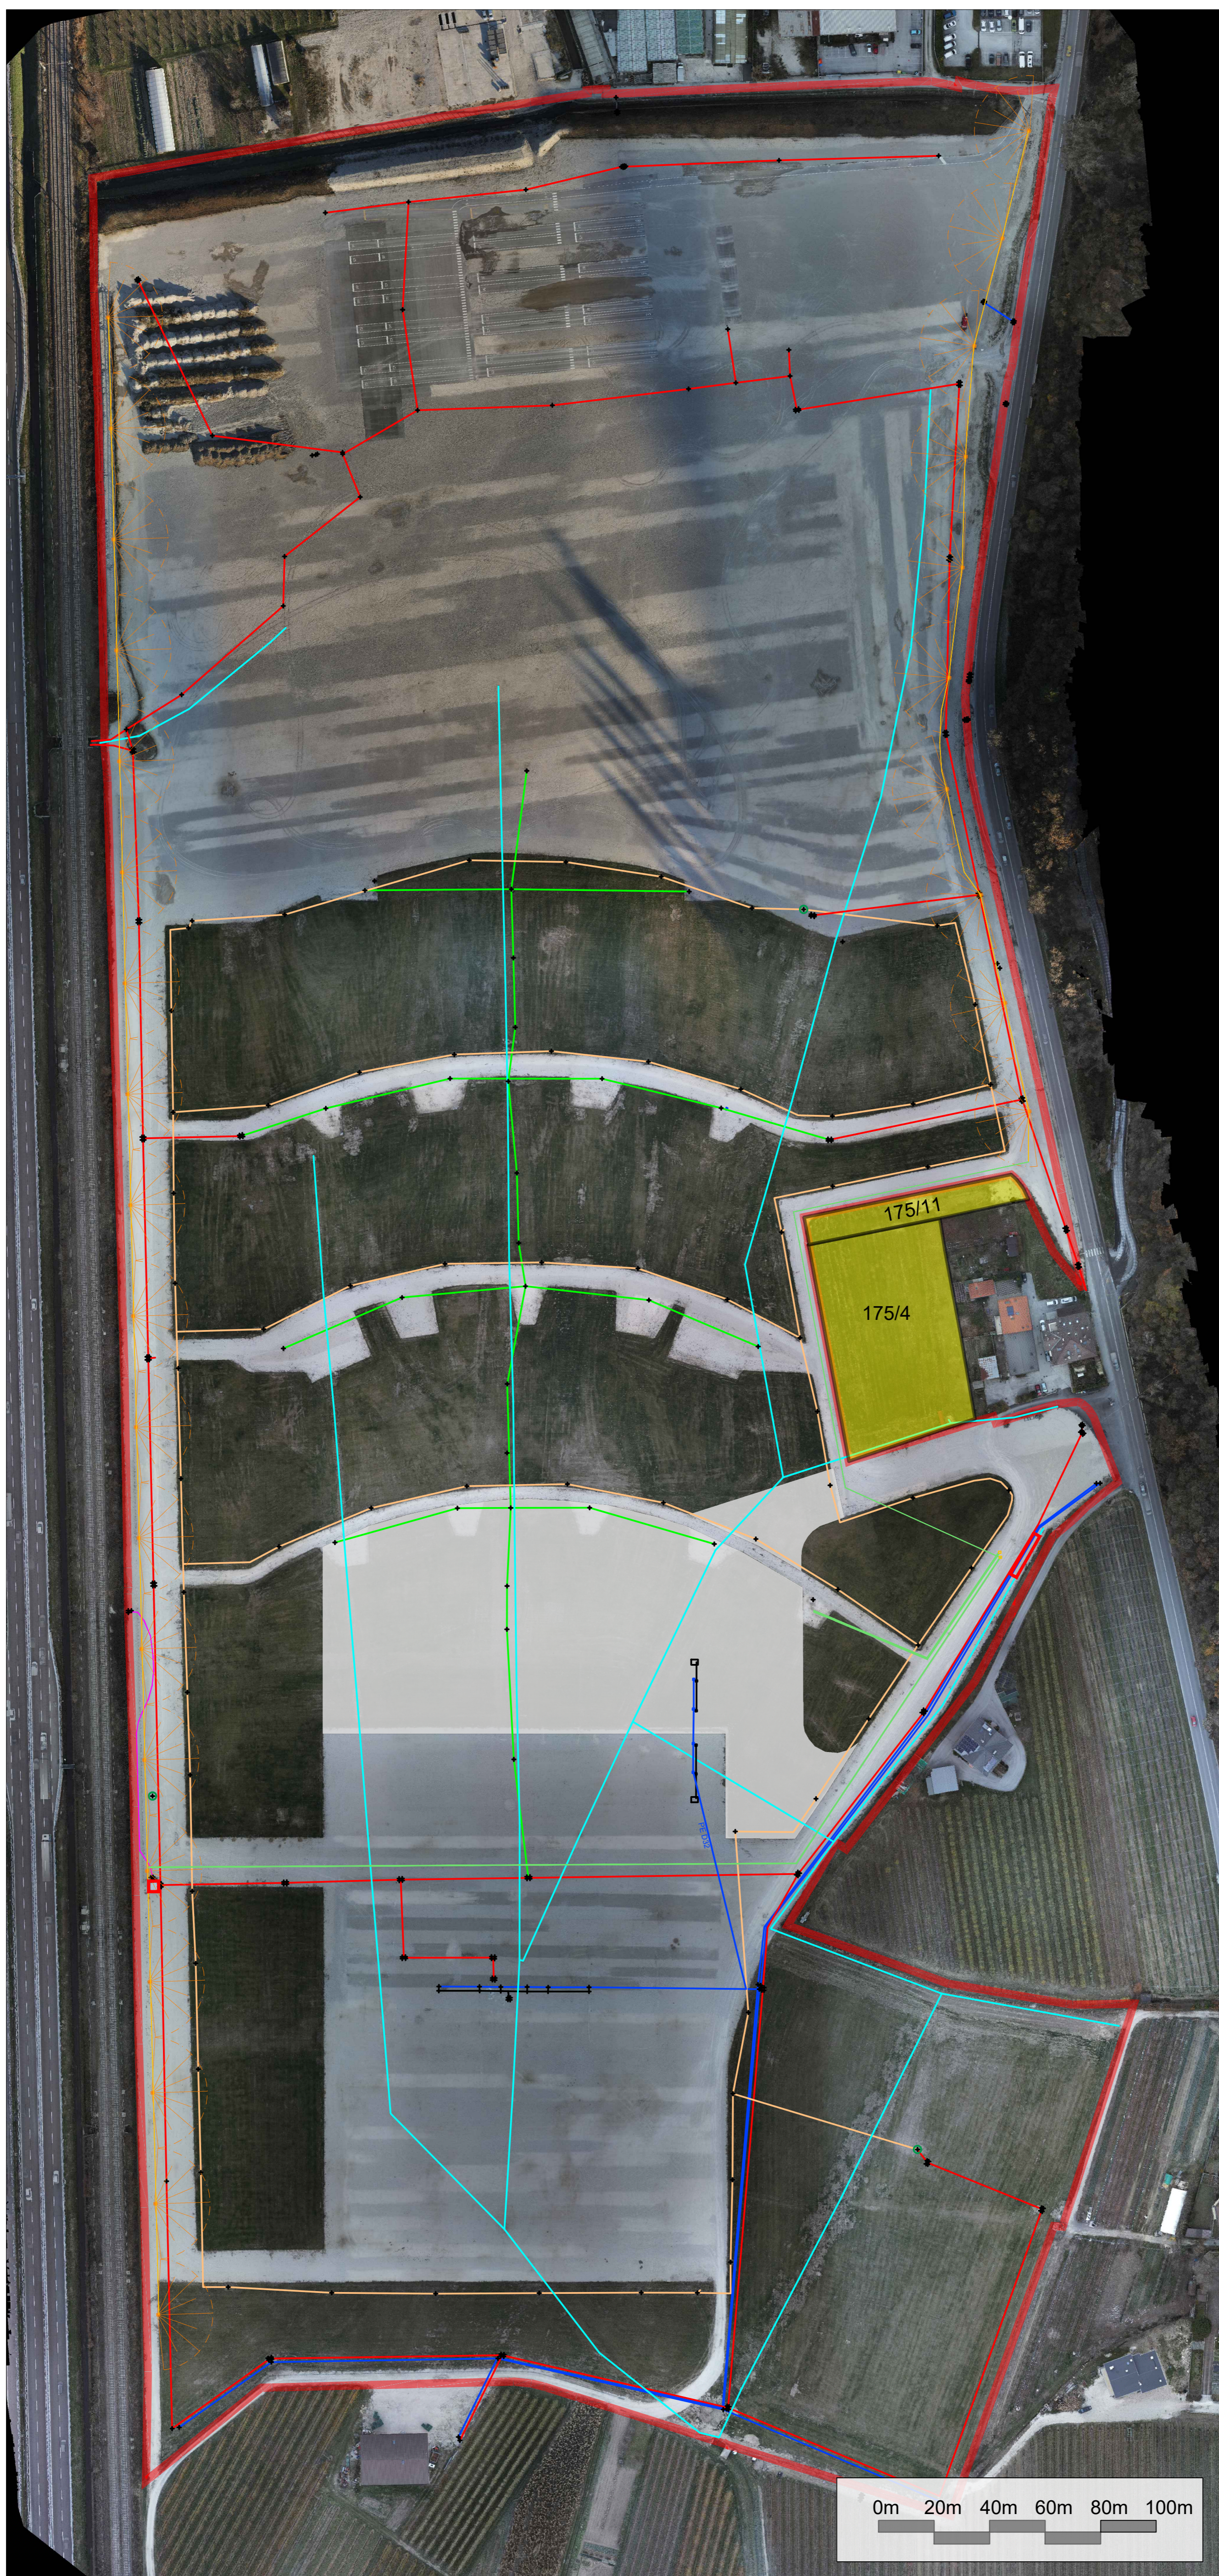

SOTTOSERVIZI e altre INTERFERENZE

- Media tensione
- Cavidotto 2 tubi Ø 160
- Cavidotto 3 tubi Ø 300 + 2 tubi Ø 160
- Acquedotto
- Acque nere
- illuminazione
- corrugato singolo 125
- corrugato singolo 160
- drenaggi
- proprietà private
- + pozzi irrigazione
- cabina elettrica media tensione

0m 20m 40m 60m 80m 100m

