


elementi strutturali in legno di abete dimensione mm 120 \* 120  
 connessioni tramite piastre ed angolari in acciaio con viti  
 autofilettanti ( diam. 6 \* 60 mm) secondo indicazioni e dettagli

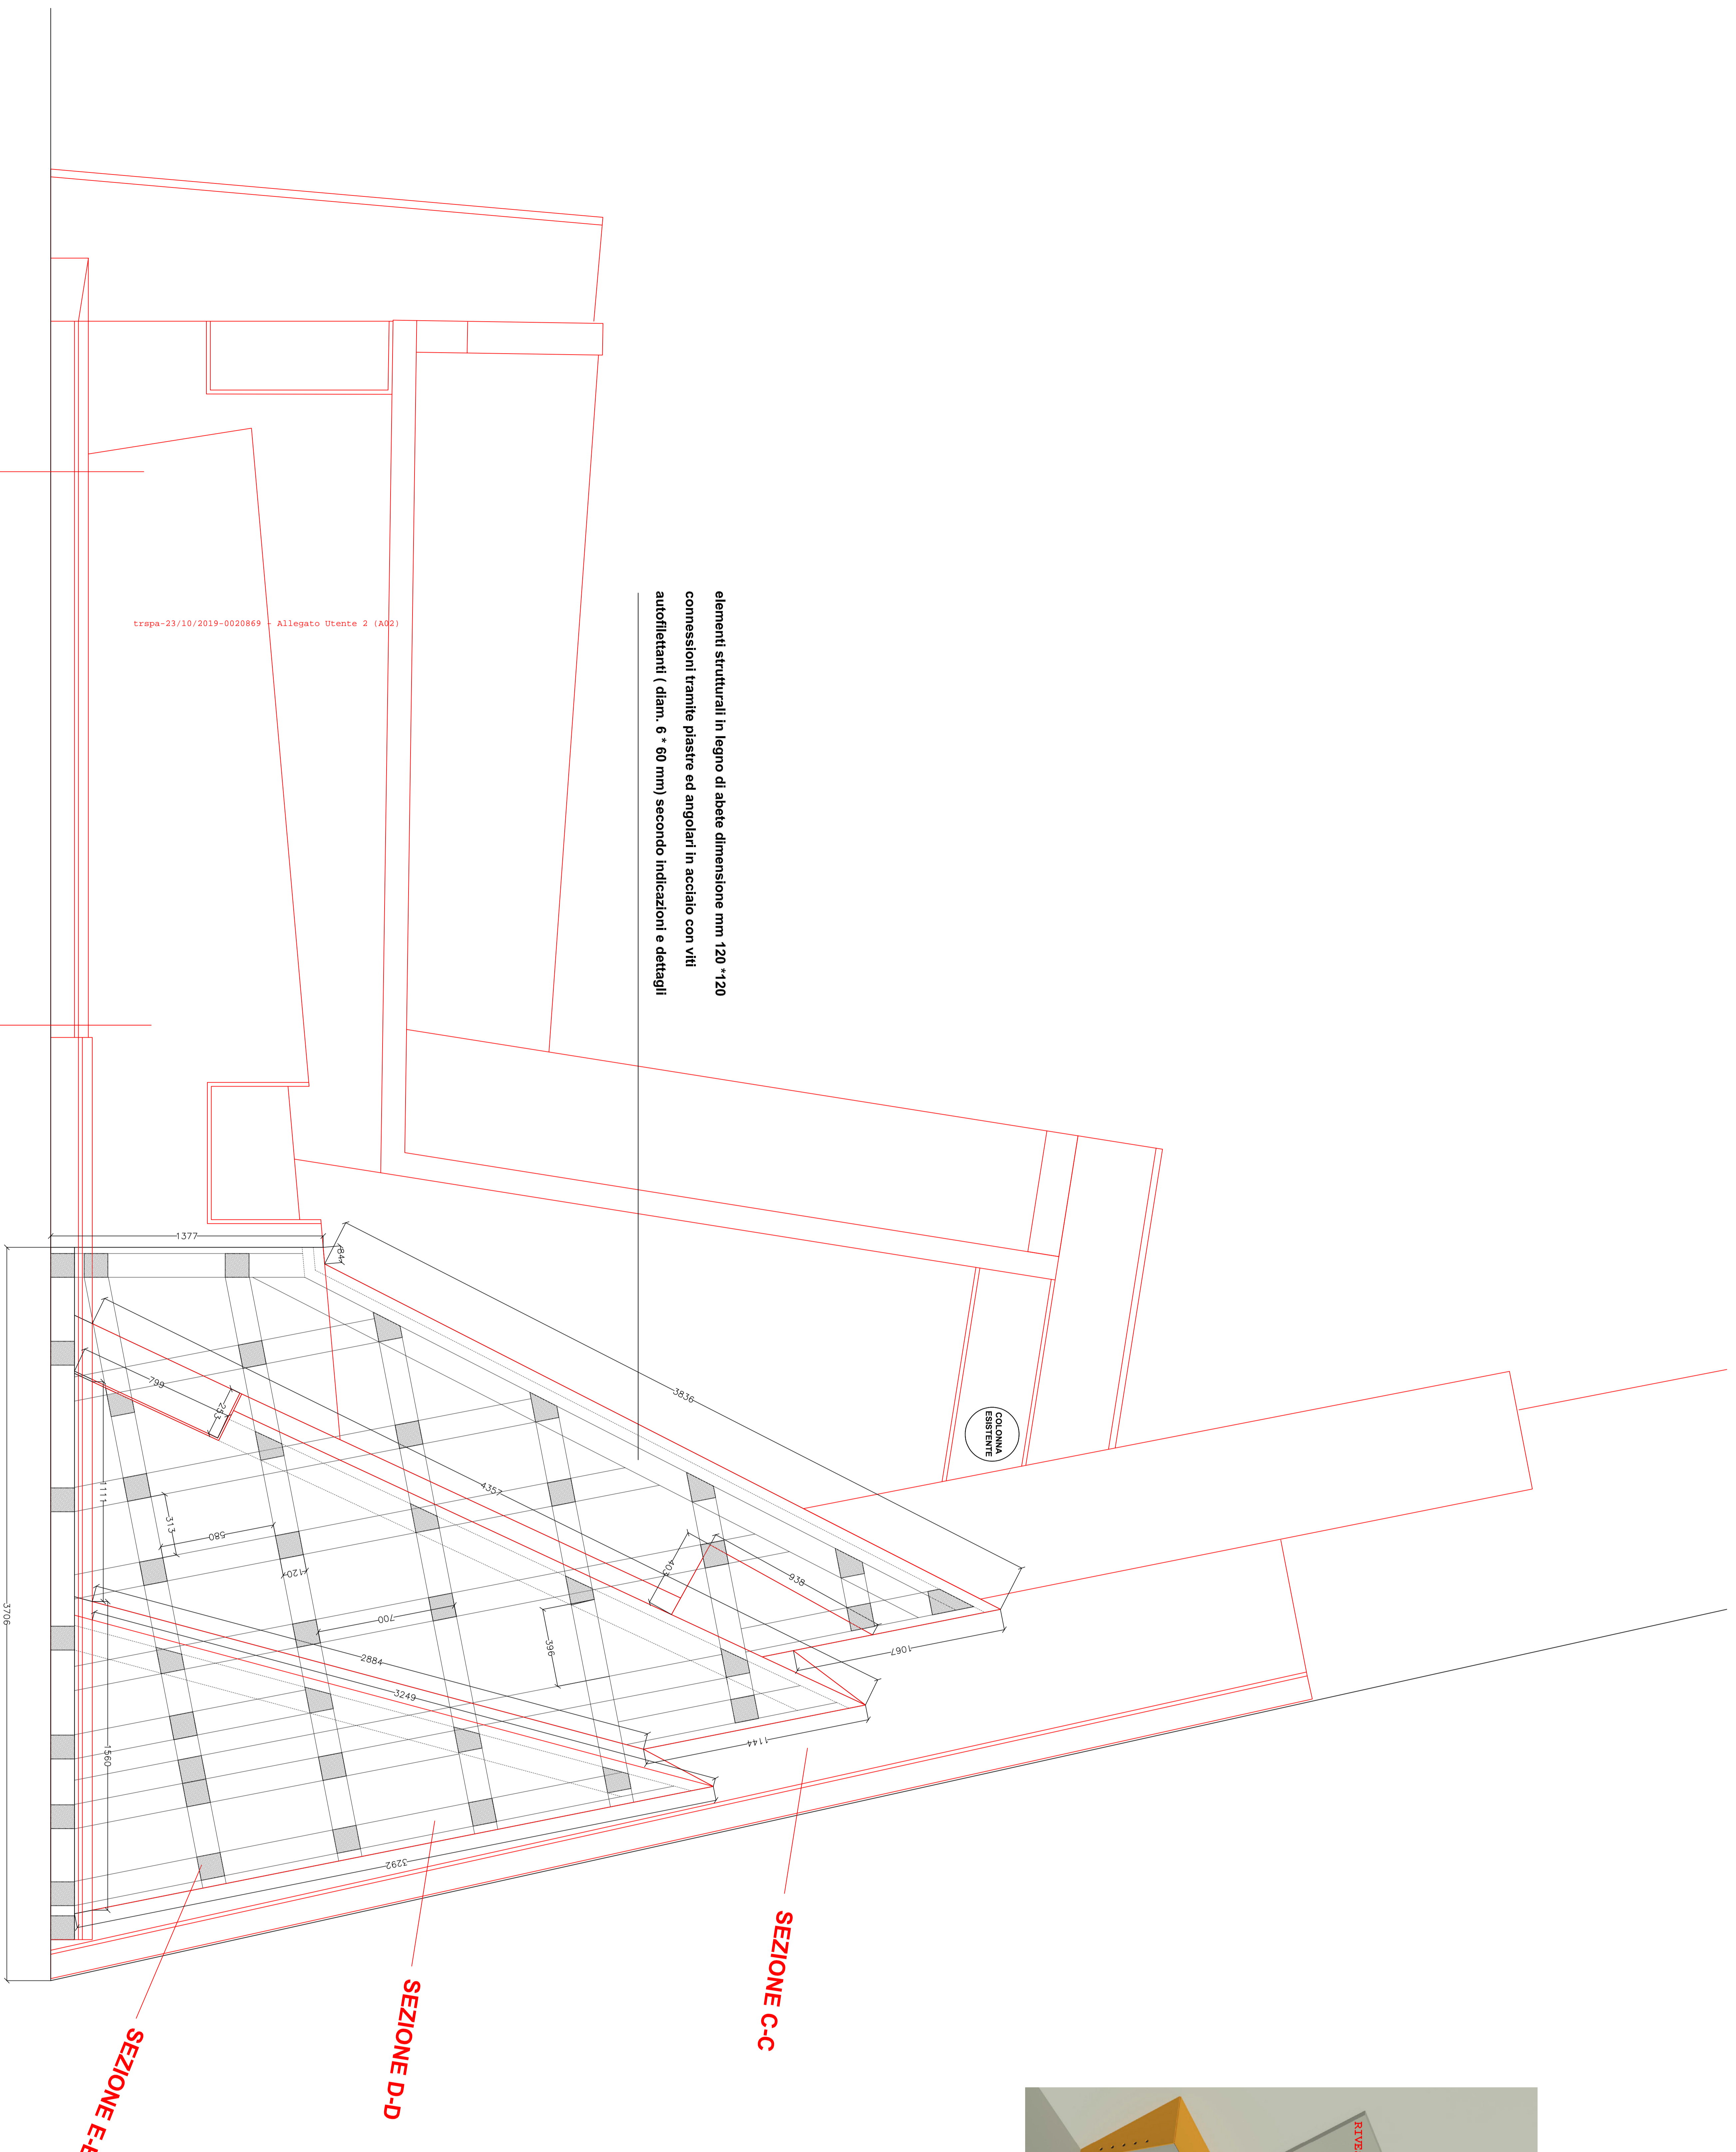

trapa-23/10/2019-0020869 Allegato Utente 2 (A02)

PIANTA STRUTTURA CORPO SUPERIORE (C)

SEZIONE B-B

SEZIONE B-B

SEZIONE C-C

SEZIONE D-D

SEZIONE E-E

STUDIO TECNICO ASSOCIATO  
**emmettemme**  
 ARCHITETTURA E INGEGNERIA

geom. Stefano Mancolin ing. Matteo Marini arch. Lorenzo Tosolini

COMUNE DI ROVERETO  
 PROVINCIA DI TRENTO

OGGETTO:  
 PROGETTAZIONE ARREDO  
 A COMPLETAMENTO DELLA HALL  
 A PIANO TERRA DELL'EDIFICIO  
 DENOMINATO "CORPO C"  
 ALL'INTERNO DEL COMPENDIO  
 DI TRENTO SVILUPPO

COMMITTENTE:  
 TRENTO SVILUPPO  
 Via Fortunato Zeni, 8 Rovereto (TN)

**PIANTA STRUTTURA  
 - CORPO SUPERIORE "C" -**

scale	1:20	TAVOLA n°
data	21.10.2019	<b>04</b>
aggiornamento		
nome file	TAV/04	
file pratica	72803	

IL PROGETTISTA:  
 ARCH. LORENZO TOSOLINI

ORDINE DEGLI ARCHITETTI  
 DELLA PROV. DI TRENTO  
 Dott. Arch. LORENZO TOSOLINI  
 ISCRIZIONE ALL'ALBO N° 923

ARCH. LORENZO TOSOLINI

39066 SIVA DEL GARDA VIALE F. ALBERTI LUTTI, 18  
 tel. 0464.550099 fax. 0464.557620 CF-PTI 01816940223  
 info@emmettemme.it emmettemme@pec.it