

SALA CONSUMAZIONE

- A.01 Tavolo 80x80 cm
- A.02 Tavolo alto 360x90xh110 cm
- A.03 Tavolino 120x60 cm
- A.04 Sedia
- A.05 Sgabello
- A.06 Divanetto
- A.07 Poltroncina
- A.08 Rivestimento ventilconvettori
- A.09 Guardaroba a giorno

BANCONE E DISTRIBUZIONE B.01


- B.01.a Bancone bar - stecca centrale
- B.01.b Bancone bar - stecca lato sinistro
- B.01.c Bancone bar - stecca lato destro
- B.01.d Isola centrale retrobanco
- B.01.e Divisoria bar-cucina
- B.01.f Pedana rialzata

CUCINA E LAVAGGIO C.01

- C.01.a Tavolo refrigerato
- C.01.b Tavolo armadiato
- C.01.c Lavatoio armadiato
- C.01.d Tavolo armadiato
- C.01.e Tavolo armadio neutro
- C.01.f Forno a convezione
- C.01.g Cappa a parete
- C.01.h Tavolo armadiato con cassettera
- C.01.i Lavastoviglie frontale
- C.01.l Supporto per lavastoviglie

SERVIZI IGIENICI

- D.01 Mensole in legno
- D.02 Specchio

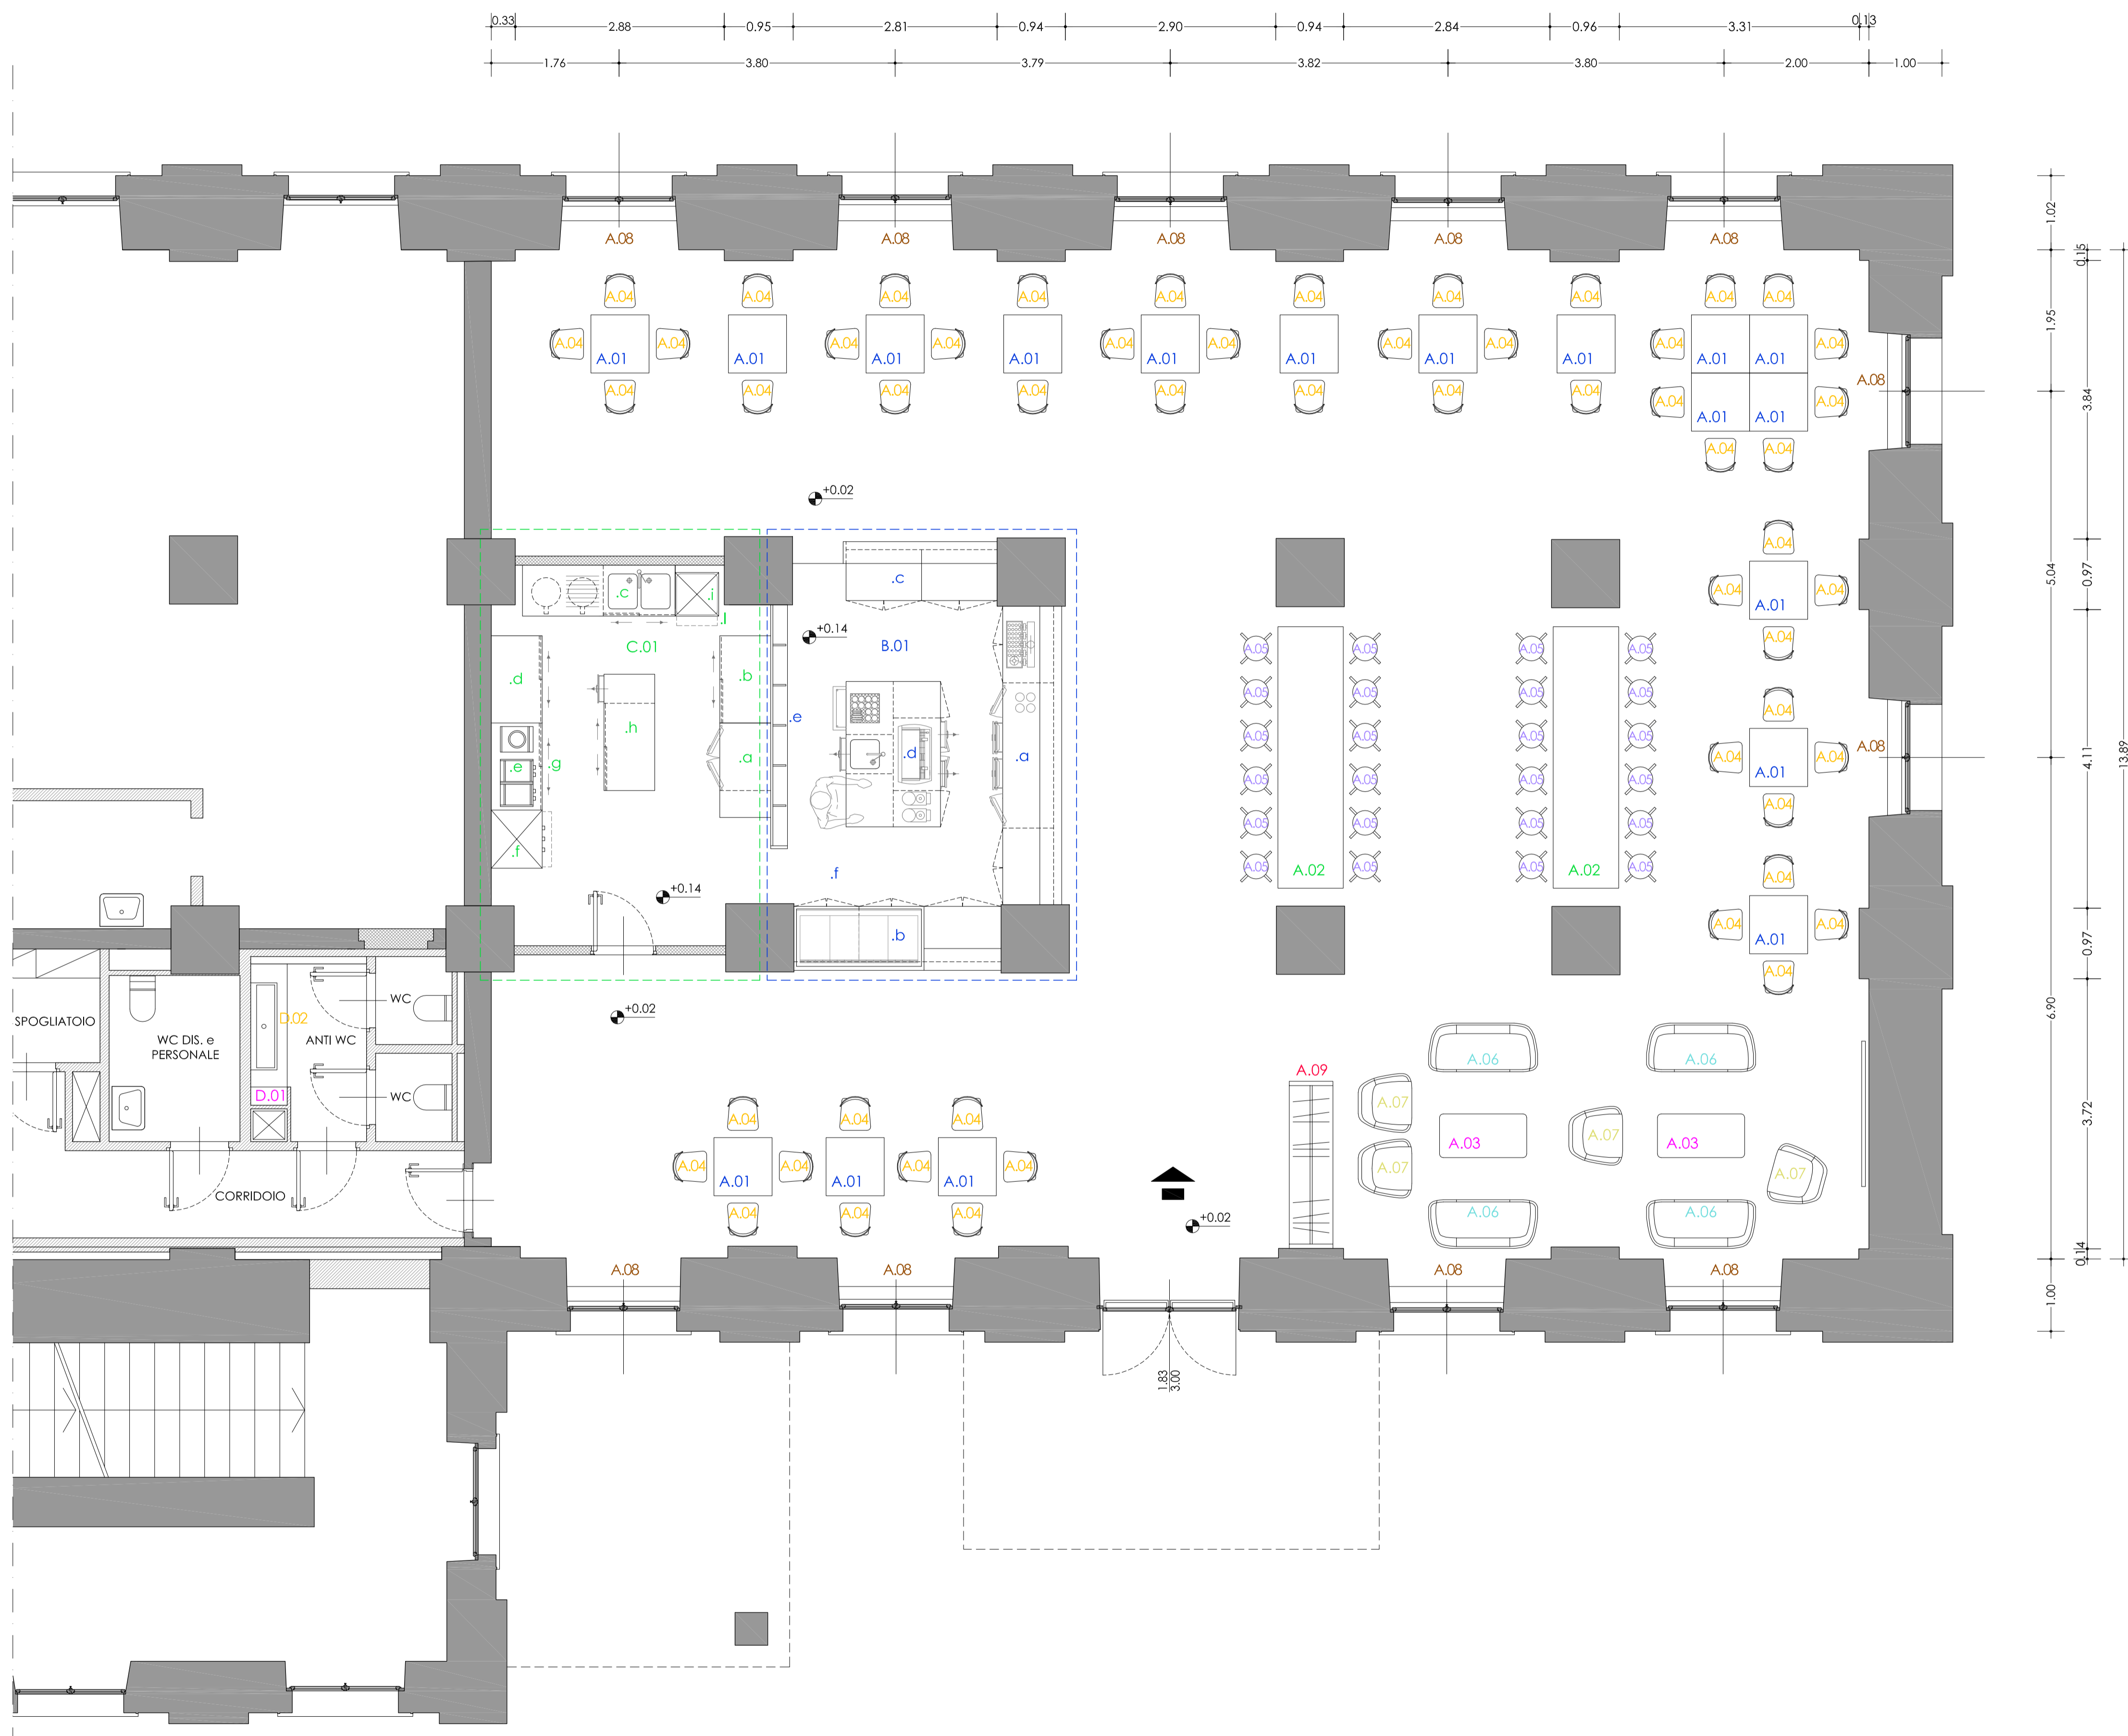

Progetto

EX MANIFATTURA TABACCHI A ROVERETO
p.ed. 1/11 sub. 4 C.C. Sacco
Progetto di arredo del bar-caffetteria "Orologio"

PROGETTO ARCHITETTONICO

Contenuto

PIANTA DEGLI ARREDI - scala 1:50

Tavola n.
PA.02

Data febbraio 2020

Scala 1:50

Committente	Progettista	Timbro e firma del progettista
TRENTINO SVILUPPO S.p.a. Partita Iva 00123240228 38068 - Rovereto via F. Zeni, 8 tel. 0464 443111	Dr. Arch. Laura Zamboni C.F. ZMBLR81E47L378S Partita Iva 02059200226	 Ordine degli Architetti Pianificatori Paesaggisti e Conservatori della Provincia di Trento Dell'Architettura LAURA ZAMBONI 1273 sez. ARCHITETTURA <i>Laura Zamboni</i>

Revisióni	Approvazioni